


KLARA
arkitekter

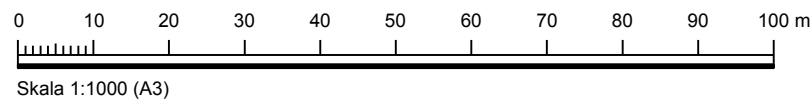

Grundkarta över
Del av FORSNÄS 39:7 samt del
av FORSNÄS 39:10 i Munkfors
kommun, Värmlands län.

Upprättad genom komplettering av
kommunens primärkarta
2021-04-01

Fredrik Olsson
GIS-ingenjör Munkfors kommun

Skala 1:1000
Måtklass: III
Koordinatsystem i plan: SWEREF99 13 30
Koordinatsystem i höjd: RH2000

BETECKNINGAR

Gränser m m

- Traktgräns
- Fastighetsgräns
- Fastighetsbeteckning
- Rättighetssgräns
- Lr resp Sv

Byggnader



Huvudbyggnad- respektive
komplementbyggnad

Övrigt

Väggkantlinje

Rutnätspunkt

Höjdförhållanden

Nivåkurvor

PLANBESTÄMMELSER

Följande gäller inom områden med nedanstående beteckningar. Endast angiven användning och utformning är tillåten. Där beteckning saknas gäller bestämmelsen inom hela planområdet.

GRÄNSBETECKNINGAR

- Planområdesgräns
- Användningsgräns
- Sekundär egenskapsgräns

ANVÄNDNING AV MARK OCH VATTEN

Allmän plats

GATA Gata

Kvartersmark

S Skola

EGENSKAPSBESTÄMMELSER FÖR ALLMÄN PLATS

Upphävande av strandskydd

- a₁ Strandskyddet är upphävt. Egenskapsområdet avgränsas av sekundär egenskapsgräns.

EGENSKAPSBESTÄMMELSER FÖR KVARTERSMARK

Begränsning av markens utnyttjande

Marken får inte förses med byggnad

Markreservat för allmännyttiga ändamål

- u₁ Markreservat för allmännyttiga underjordiska ledningar. Egenskapsområdet avgränsas av sekundär egenskapsgräns.

Upphävande av strandskydd

- a₂ Strandskyddet är upphävt. Egenskapsområdet avgränsas av sekundär egenskapsgräns.

INFORMATION

Genomförandetiden är 10 år från den dag planen vinner laga kraft.

| | | |
|---|---|--|
| Till planen hör: | <input checked="" type="checkbox"/> Planbeskrivning | <input checked="" type="checkbox"/> Granskningsutlåtande |
| <input type="checkbox"/> Planprogram | <input type="checkbox"/> Undersökning BMP | <input type="checkbox"/> Gestaltungsprogram |
| <input type="checkbox"/> Samrådsredogörelse program | <input checked="" type="checkbox"/> Fastighetsförteckning | <input type="checkbox"/> Kvalitetsprogram |
| <input type="checkbox"/> | <input type="checkbox"/> Samrådsredogörelse | <input type="checkbox"/> Illustration |

Detaljplan för bussangöring vid Fornässkolan



| | | | |
|--|-------------------------------------|---------------------------|---------|
| Munkfors kommun | Värmlands län | Beslutsdatum | Instans |
| Antagandehandling 2021-10-07 | | Godkännande 2021-10-26 | MBN |
| Upprättad 2021-08-16 | Reviderad - | Antagande 2021-11-30 | KS |
| | | Laga kraft 2021-12-27 | KS |
| Anna Grenholm verksamhetschef service | Johan Stenson planeringsarkitekt | | |