

Grundkartan över
KV Oxeln
i Forshaga kommun, Värmlands län.
Upprättad genom utredning från digital
kartbas 2012-05-16


BETECKNINGAR

Gränser m m
1:92
Trakthäns
Fastighetsgränser
Fastighetsbetäckning
Länsmätningar

Byggnader




Vägnät

Bebyggelsestolpe
Gränsmärke
Koordinat (url) / punkt

Höjdnivåer

62,21
62,21
Inmätt höjdpunkt

Skala 1:1000
Koordinatsystem höjd: RH 2000

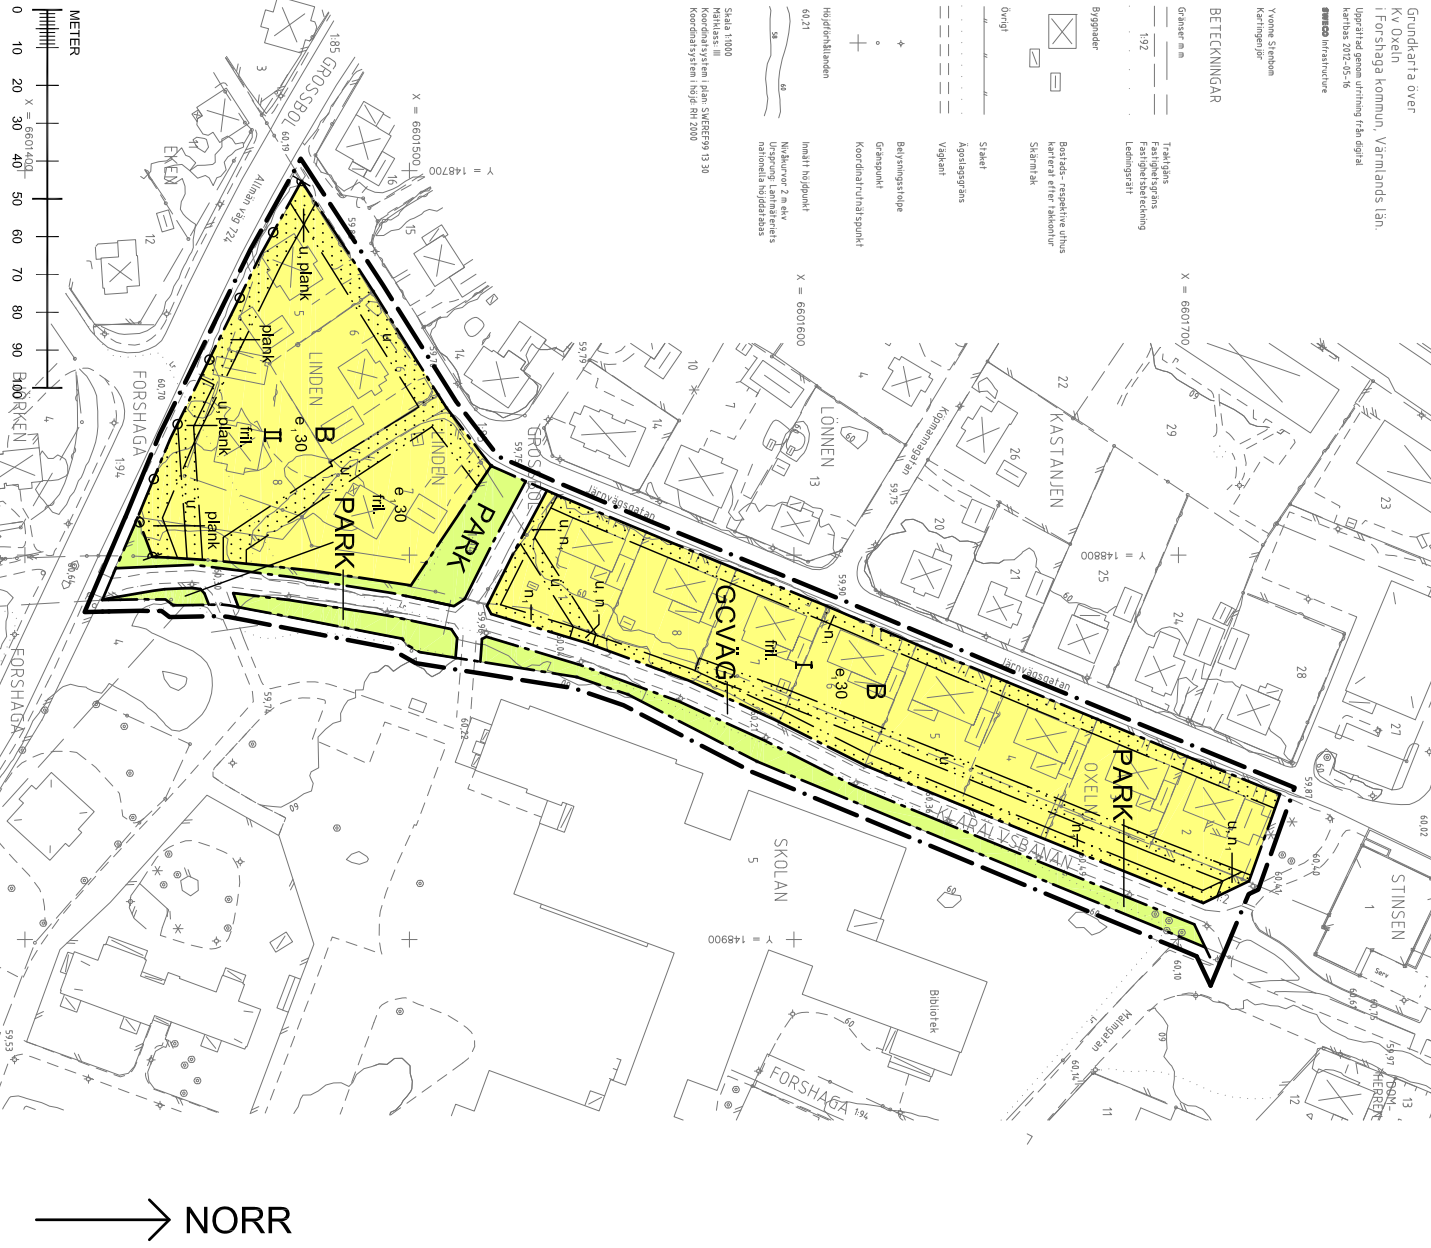

PLANBESTÄMMELSER

Följande gäller inom områden med nedanstående beteckningar.

Bestämmelser utan beteckning gäller inom hela planområdet.

Endast angivna användning och utformning är tillåtna.

MARKENS ANORDNANDE

Mark och vegetation

n, Plank får uppföras

PLACERING: UTFORMNING:
UTFÖRANDE

Placering

GRÄNSER
Utläge på kartan ritad 3 meter utanför planområdets gränser
Användningsgränser
Egenskapsgränser

Byggnader skall placeras minst 4,5 meter från tomtgräns

Utformning

I II Högsta antal våningar
Komplementbyggnad får inte uppföras till högre bygghöjd än 3,0 meter

ANVÄNDNING AV MARK OCH VATTEN

fil, Endast friliggande hus

Allmänna platser

GCVÄG Gång- och cykeltväg

PARK Parkområde

Kvartersmark

B Bostäder

UTNYTTJANDEGRAD

e 30 Största byggnadsareal i procent av tomtearea

BEGRÄNSNINGAR AV MARKENS BEBYGGANDE

Marken får inte bebyggas

Marken skall vara tillgänglig för allmänna underjordiska ledningar

Utfart, stängsel

Körbår förhindelse får inte anordnas

DETAILPLAN FÖR KV. OXELN OCH LINDEN

PLANKARTAN
ANTAGANDEHANDLING


KLARA arkitektbyrå db
 Ö torggatan 10 652 24 Karlstad 054-19 03 30 www.klara.se