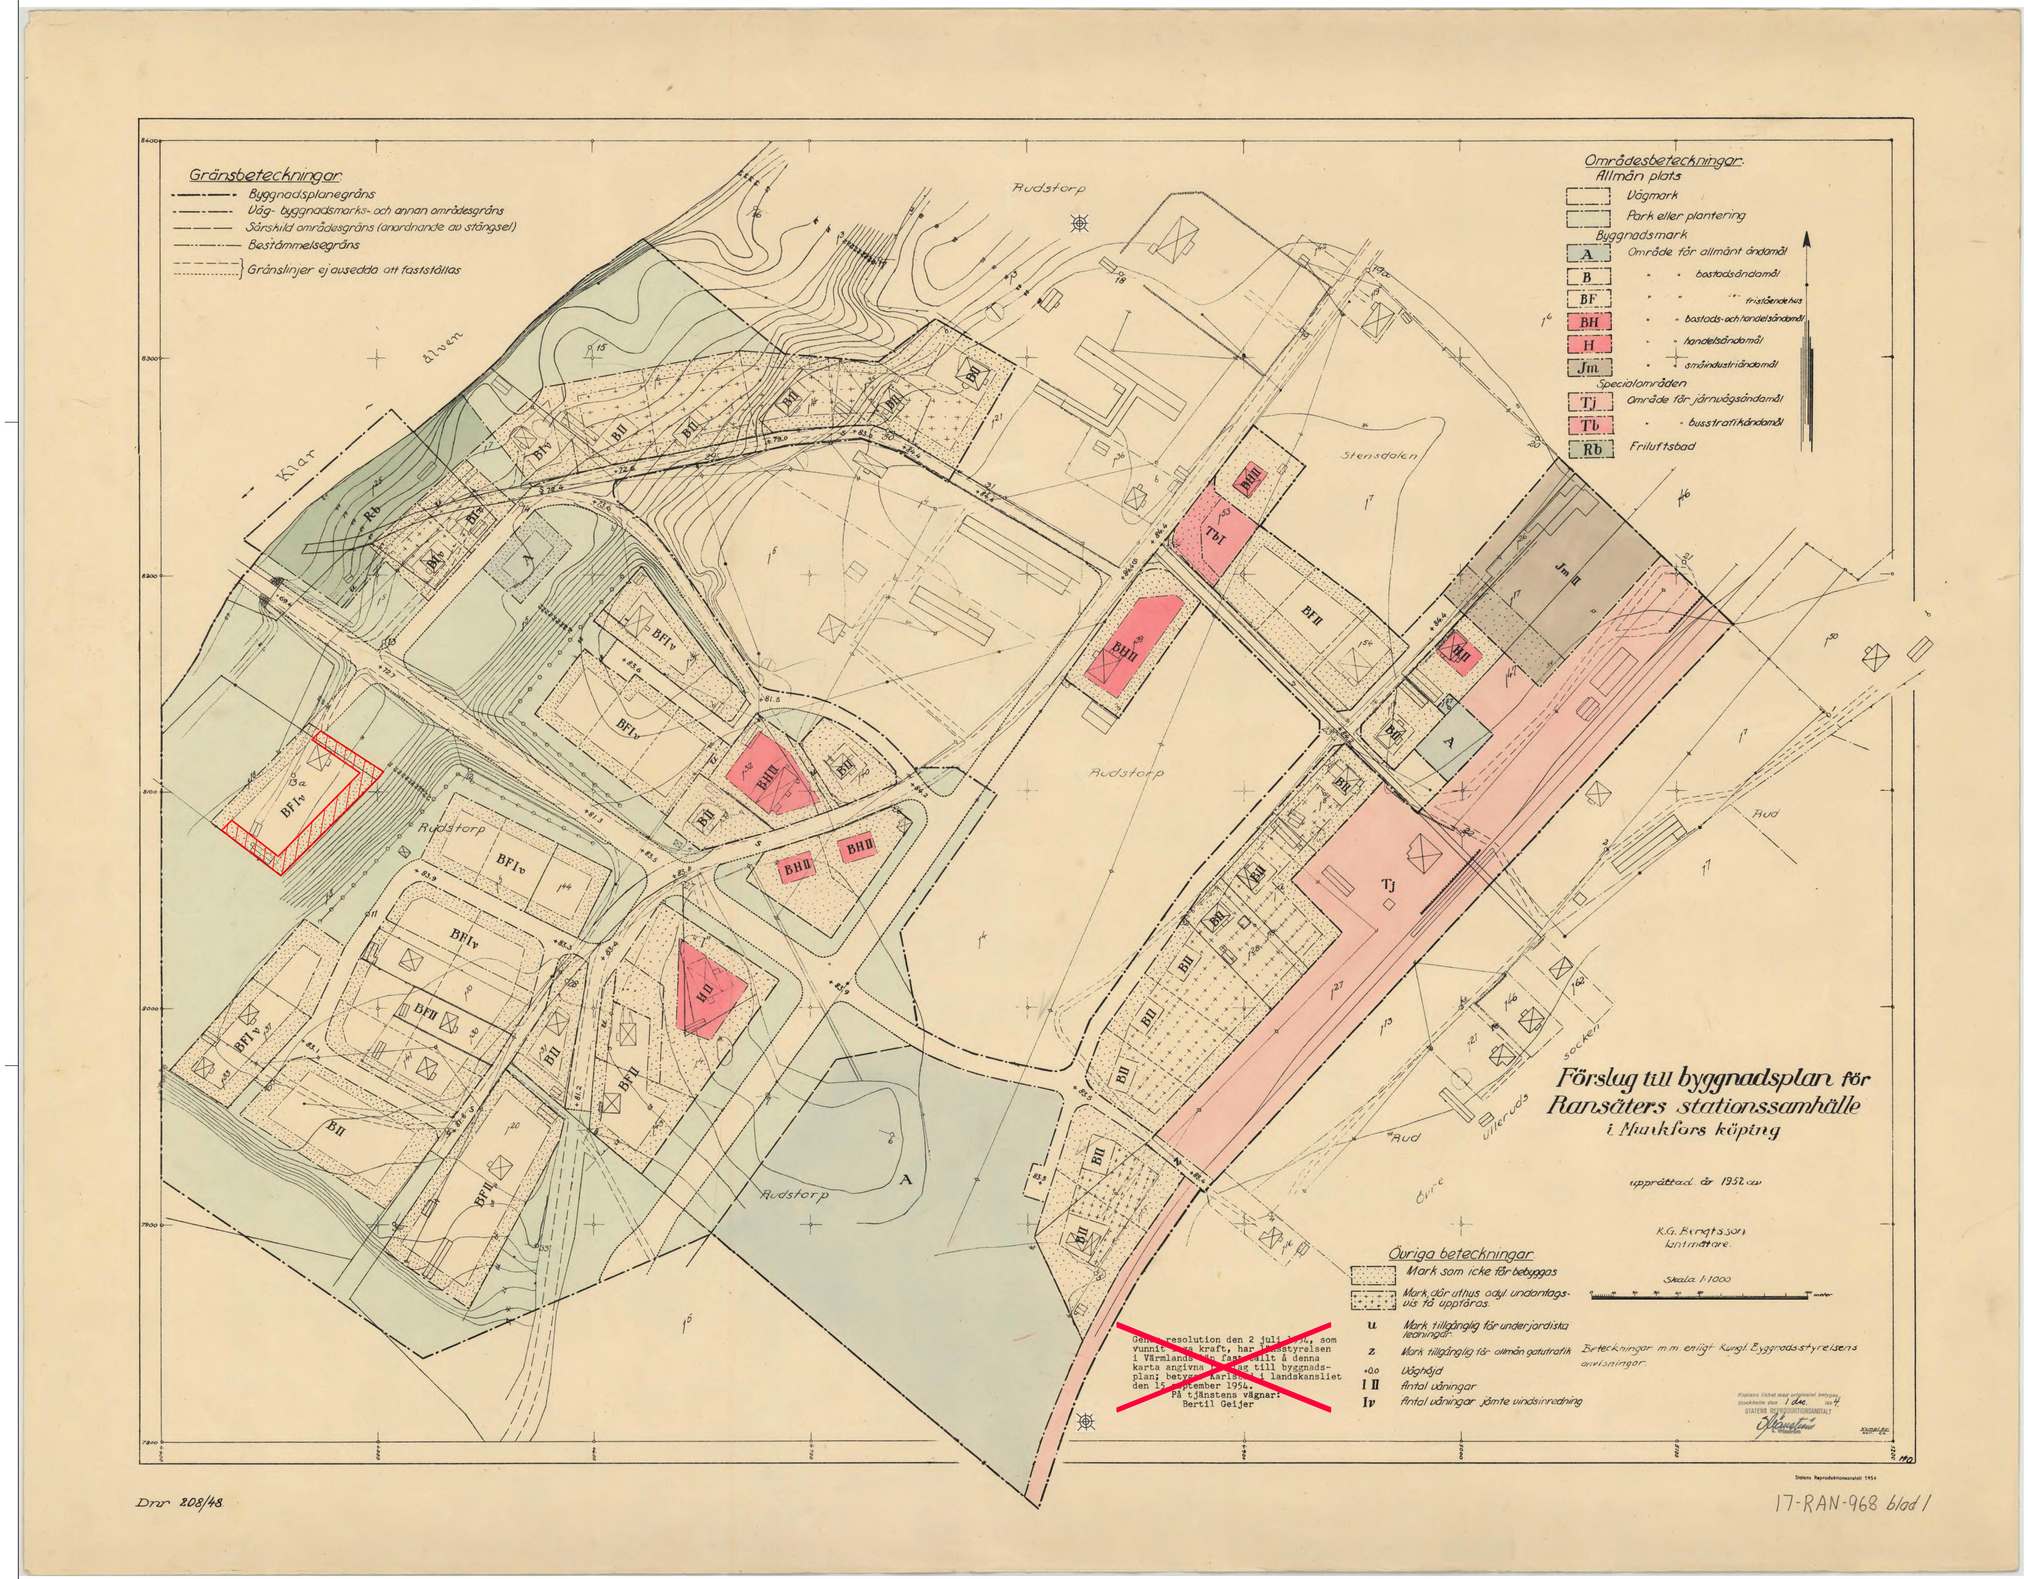

1:1000 (A0) 0 10 20 30 40 50 60 70 80 90 100 m

NORR

ÄNDRING AV DETALJPLAN

Ändringen av detaljplanen avser att upphäva befintligt förbud att uppföra byggnad inom delar av planområdet.

PLANBESTÄMMELSER

Område där bestämmelse om att mark som icke får bebyggas utgår.

ADMINISTRATIVA BESTÄMMELSER

Genomförandetid

Planens genomförandetid är fem (5) år från den dag ändringen av planen vinner laga kraft

UPPLYSNINGAR

Övriga handlingar:
- tillägg till planbeskrivning
- granskningsutlåtande
- fastighetsförteckning

- Beskrivning över byggnadsplanearbetet "Förslag till byggnadsplan för Ransäters stationssamhälle", fastställd 1954-09-15

Upprättad	2022-03-30
Antagen av MBN	20XX-XX-XX
Laga kraft	20XX-XX-XX

ANTAGANDEHANDLING 2022-09-28

Ändring av förslag till byggnadsplan för

Ransäters stationssamhälle

Munkfors kommun, Värmlands län

Anna Grenholm
verksamhetschef service
Munkfors Ransäter Munkfors Kommun

Axel Lönnqvist
planeringsarkitekt
KLARA arkitekter

Till planen hör:
- ☐ Planprogram
- ☐ Samrådsredogörelse program
- ☒ Tillägg till planbeskrivning
- ☒ Planbeskrivning
- ☐ Miljökonsekvensbeskrivning
- ☒ Fastighetsförteckning
- ☐ Samrådsredogörelse
- ☒ Granskningsutlåtande
- ☐ Gestaltningsprogram
- ☐ Kvalitetsprogram
- ☐ Illustration

Ändringen avser fastigheterna:

Rudstorp 1:18 och
del av Rudstorp 1:5

Ransäter, Munkfors kommun Värmlands län

	Beslutsdatum	Instans
Antagandehandling	Godkännande	MBN
	Antagande	KF
	Laga kraft	