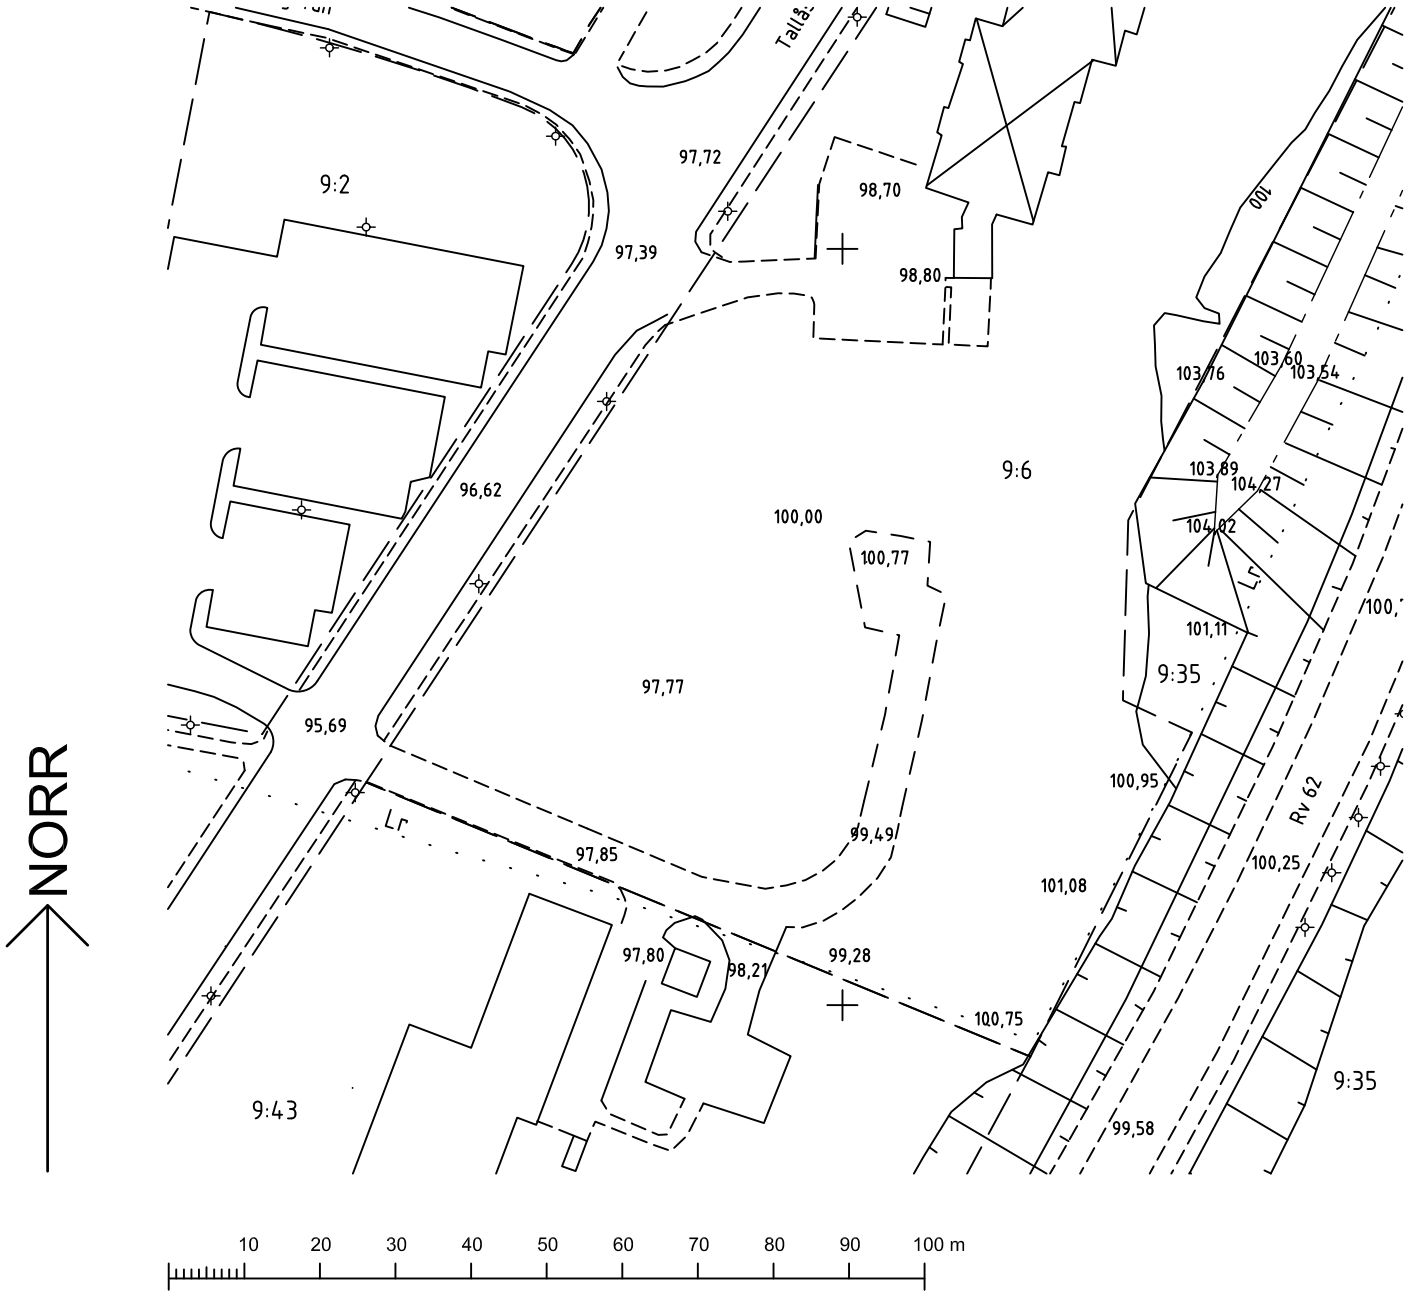

Skala:1:1000 (A3)

Grundkarta över
Munkfors 9:6
i Munkfors kommun, Värmlands län.

Upprättad 2016-06-07

Yvonne Stenbom
Kartingenjör

BETECKNINGAR

- Fastighetsgräns
- 9:6 Fastighetsbeteckning
- Ledningsrätt
- Bostads- respektive uthus karterat efter husliv
- Slänt
- Kantsten
- Körbanekant
- Belysningsstolpe
- Rutnätspunkt
- 97,39 Avvägd höjd
- 99 100 98 Nivåkurvor

Skala 1:1000
Mätklass: III
Koordinatsystem i plan: SWEREF99 13 30
Koordinatsystem i höjd: RH 2000

GRUNDKARTA

Detaljplan för

SOLÅSEN

delar av Munkfors 9:6 och 9:35
Munkfors kommun, Värmlands län

Anna Grenholm
verksamhetschef

Johan Stenson
planeringsarkitekt

KLARA arkitekter